


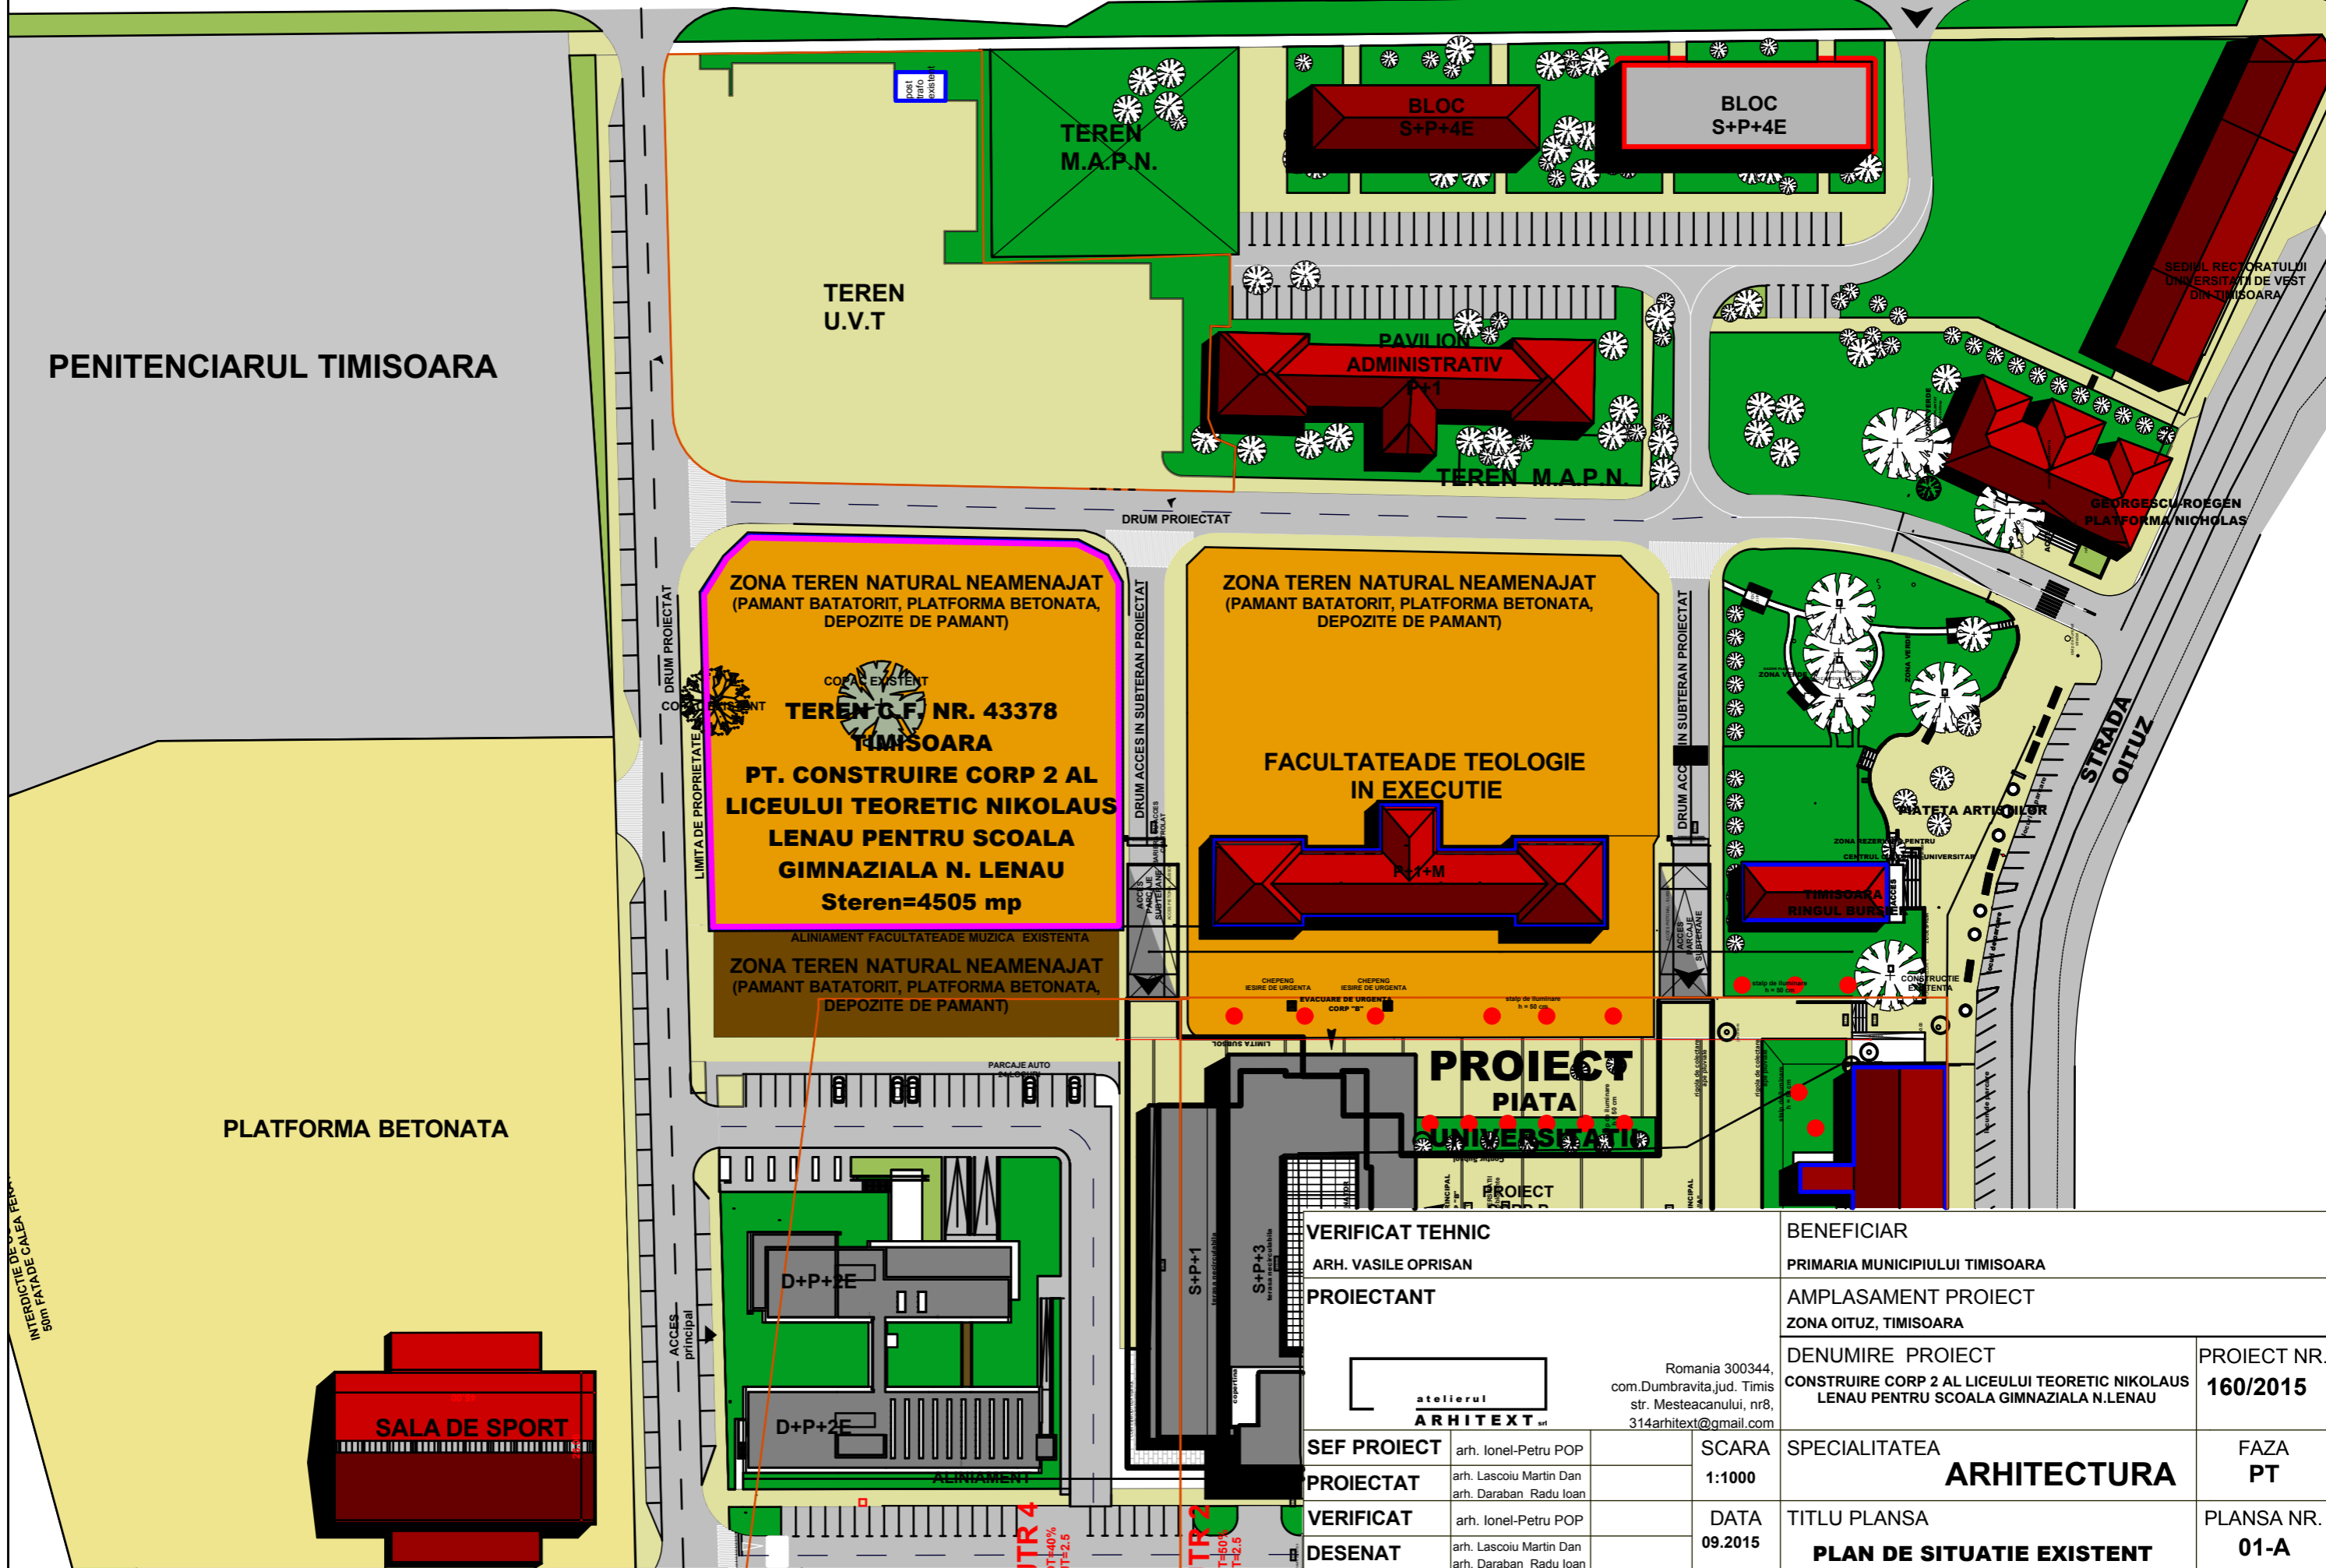

PLAN DE SITUATIE EXISTENT

SCARA 1:1000



VERIFICAT TEHNIC		BENEFICIAR	
ARH. VASILE OPRISAN		PRIMARIA MUNICIPIULUI TIMISOARA	
PROIECTANT		AMPLASAMENT PROIECT	
		ZONA OITUZ, TIMISOARA	
ROMANIA 300344, com. Dumbravita, jud. Timis str. Mesteacanului, nr.8, 314arhitext@gmail.com		DENUMIRE PROIECT	
SEF PROIECT		CONSTRUIRE CORP 2 AL LICEULUI TEORETIC NIKOLAUS LENAU PENTRU SCOALA GIMNAZIALA N. LENAU	
arh. Ionel-Petru POP		PROIECT NR.	
PROIECTAT		160/2015	
arh. Lascoiu Martin Dan arh. Daraban Radu Ioan		FAZA	
VERIFICAT		PT	
arh. Ionel-Petru POP		TITLU PLANSA	
DESENAT		PLAN DE SITUATIE EXISTENT	
arh. Lascoiu Martin Dan arh. Daraban Radu Ioan		PLANSA NR.	
		01-A	

VERIFICAT TEHNIC		BENEFICIAR	
ARH. VASILE OPRISAN		PRIMARIA MUNICIPIULUI TIMISOARA	
PROIECTANT		AMPLASAMENT PROIECT	
		ZONA OITUZ, TIMISOARA	
ROMANIA 300344, com. Dumbravita, jud. Timis str. Mesteacanului, nr.8, 314arhitext@gmail.com		DENUMIRE PROIECT	
SEF PROIECT		CONSTRUIRE CORP 2 AL LICEULUI TEORETIC NIKOLAUS LENAU PENTRU SCOALA GIMNAZIALA N. LENAU	
arh. Ionel-Petru POP		PROIECT NR.	
PROIECTAT		160/2015	
arh. Lascoiu Martin Dan arh. Daraban Radu Ioan		FAZA	
VERIFICAT		PT	
arh. Ionel-Petru POP		TITLU PLANSA	
DESENAT		PLAN DE SITUATIE EXISTENT	
arh. Lascoiu Martin Dan arh. Daraban Radu Ioan		PLANSA NR.	
		01-A	